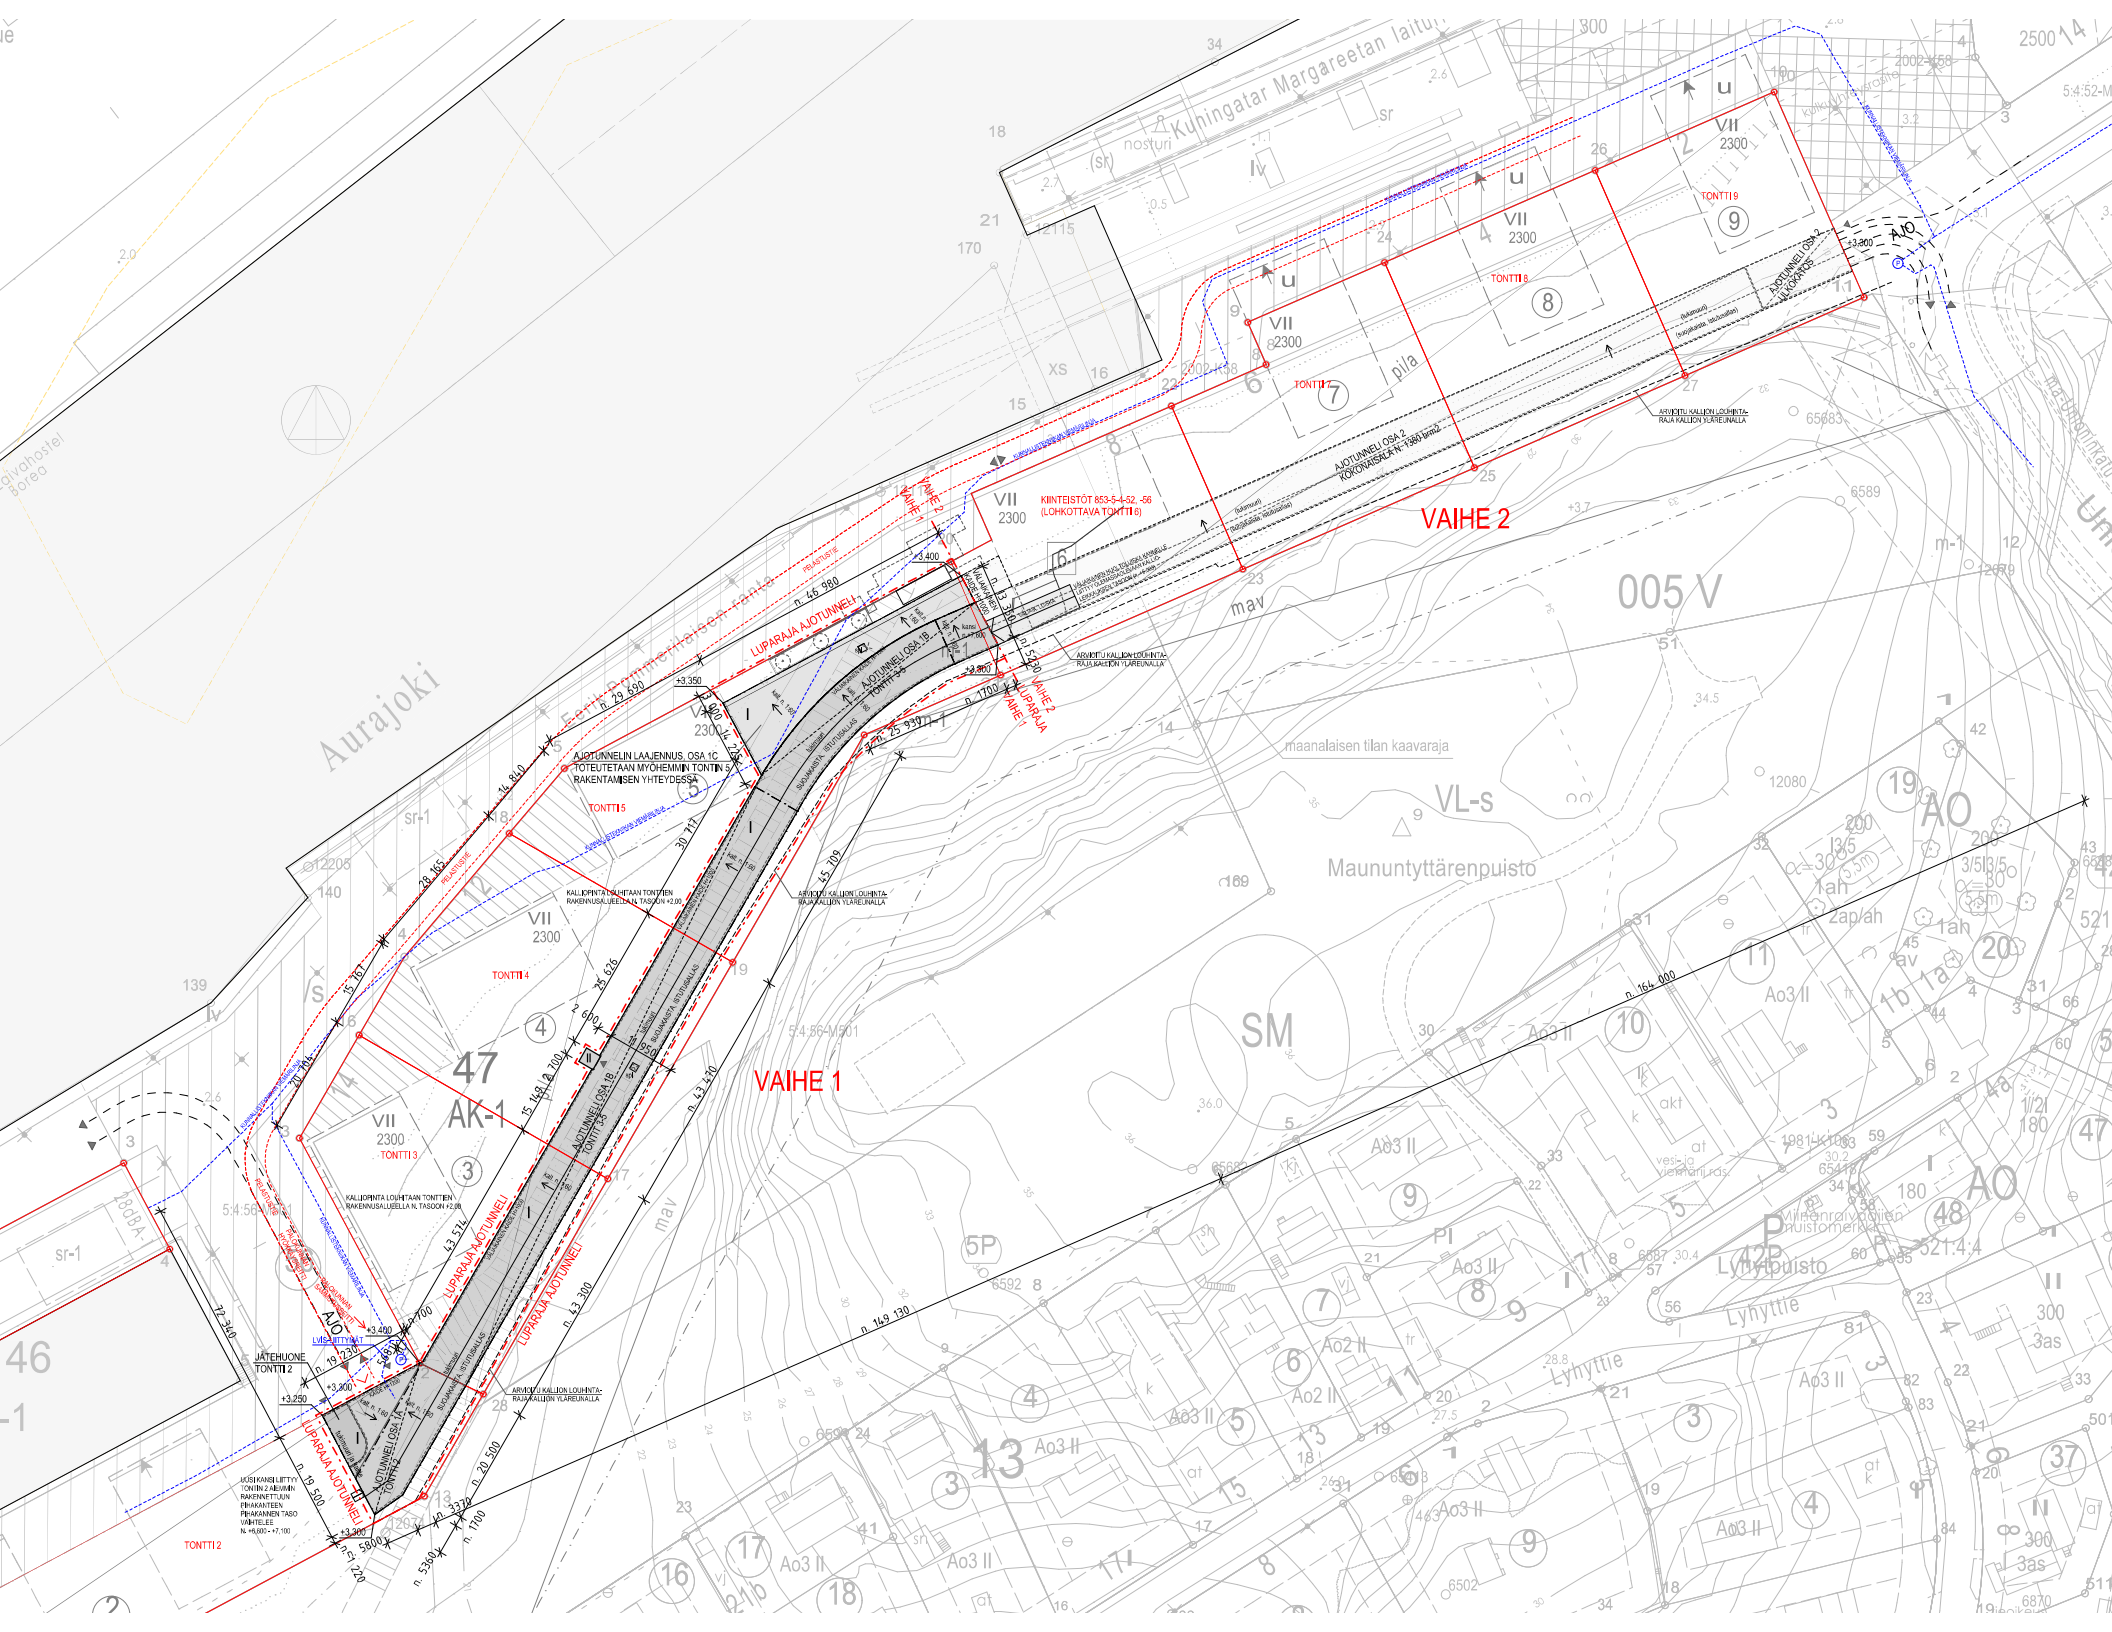

Kuningatar Margareetan laituri
Aurajoki
Eerik Pommerilaisen ranta
VAIHE 1
VAIHE 2
LUPARAJA AJOTUNNELI
AJOTUNNELI OSA 1B
AJOTUNNELI OSA 2
KOKONAISALA N. 1380 bm2
AJOTUNNELIN LAAJENNUS, OSA 1C
TOTEUTETAAN MYÖHEMMIN TONTIN 5
RAKENTAMISEN YHTEYDESSÄ
KIINTEISTÖT 853-5-4-52, -56
(LOHKOTTAVA TONTTI 6)
TONTTI 2
TONTTI 3
TONTTI 4
TONTTI 5
TONTTI 6
TONTTI 7
TONTTI 8
TONTTI 9
JÄTEHUONE
TONTTI 2
LVIS-JITTYRÄT
AJO
005 V
SM
VL-s
Maununtyttärenpuisto
maanalaisen tilan kaavaraja
Lyhytpuisto
Lyhyttie
AK-1
47
46
13